

«СОГЛАСОВАНО»

Первый заместитель главы Березовского
городского округа по вопросам
жизнеобеспечения и городского развития

_____ К. С. Безумов

« _____ » _____ 20__ г.



«СОГЛАСОВАНО»

Начальник Отделения ГИБДД Отдела
МВД России по городу Березовский
майор полиции

_____ А.А. Шульгин

« 17 » _____ 2022 г.

ПАСПОРТ


ДОРОЖНОЙ БЕЗОПАСНОСТИ

Муниципального бюджетного учреждения
дополнительного образования
«Центр развития творчества детей и юношества»
г. Березовский, ул. Строителей, 5а






2022 год

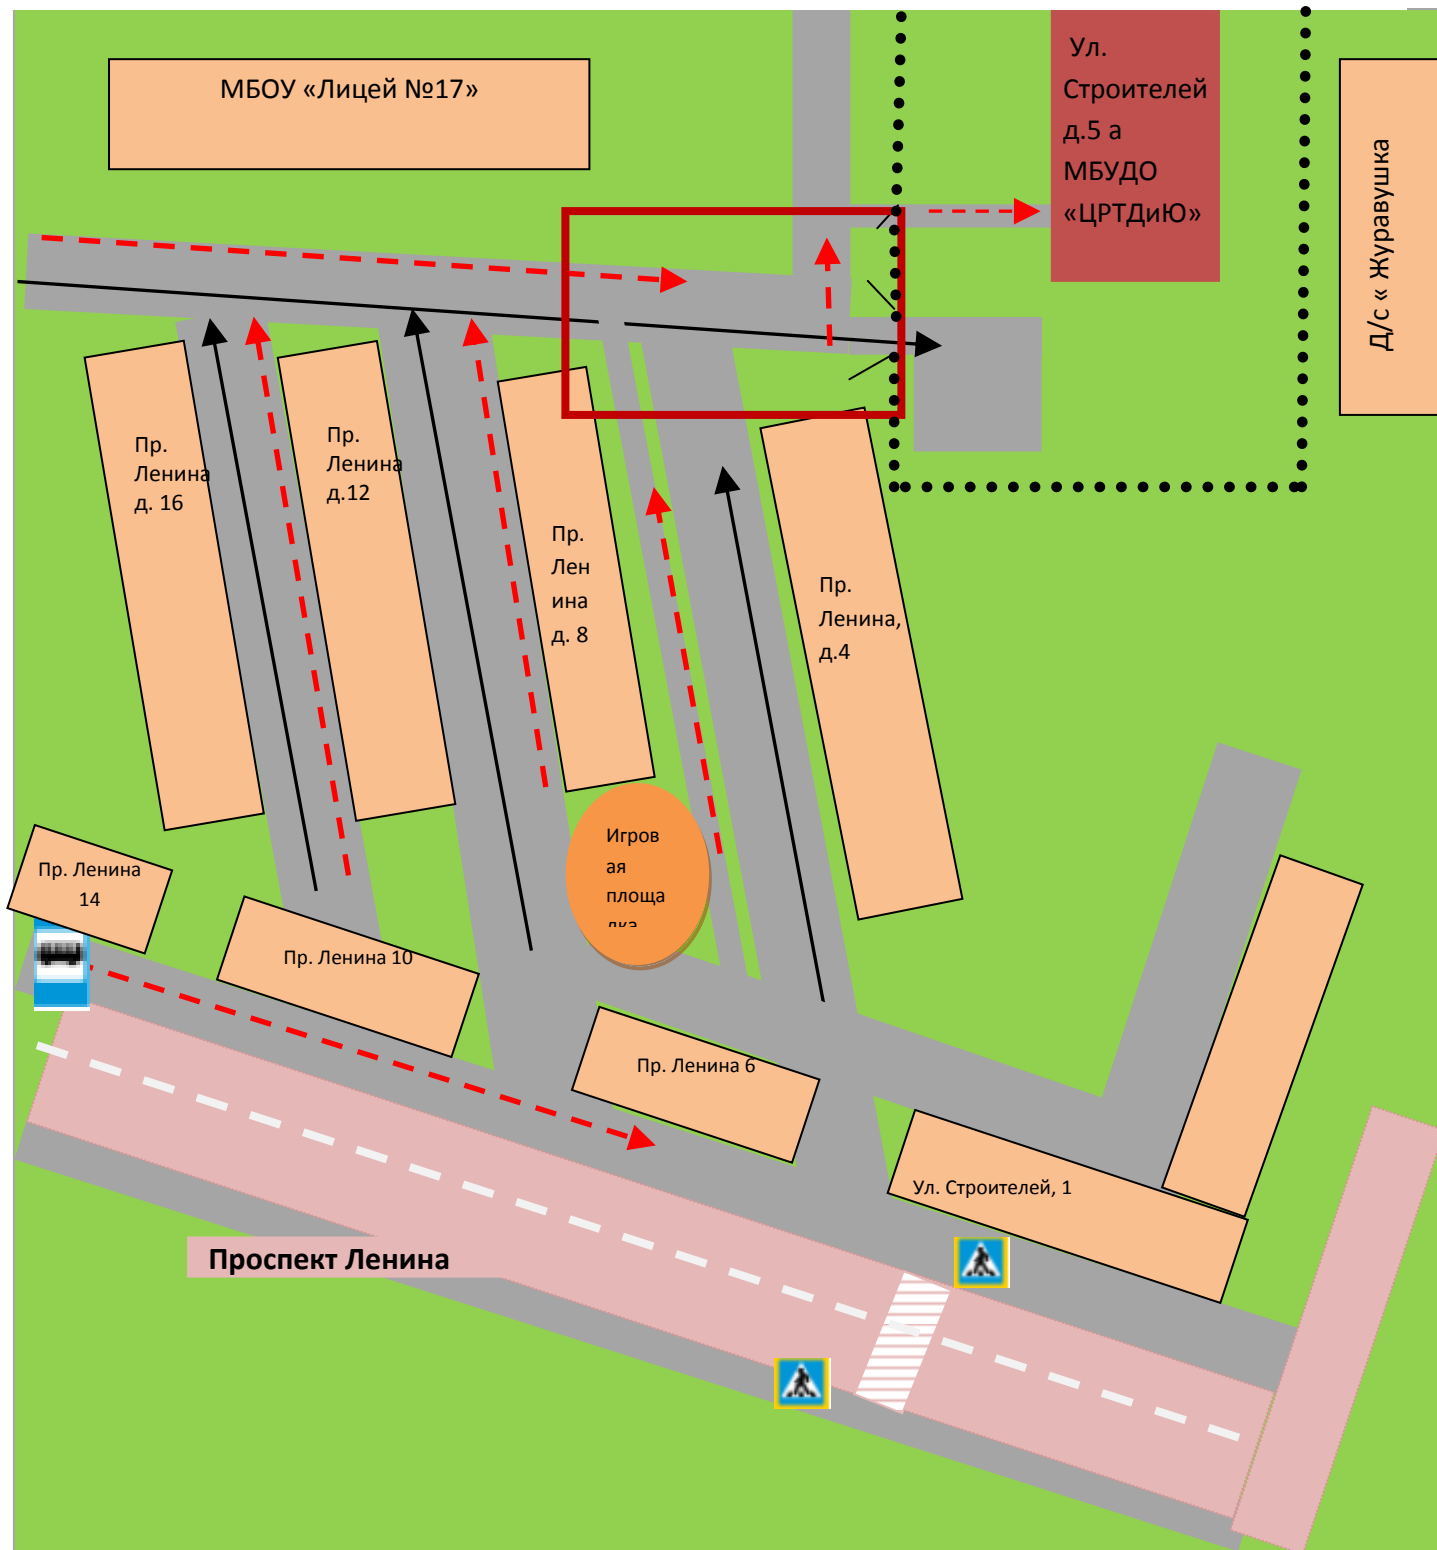
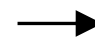



1. План - схема района ОУ

1.1. План-схема района расположения МБУДО «ЦРТДиЮ», ул. Строителей, 5а и пути движения транспортных средств и учащихся




Условные обозначения:





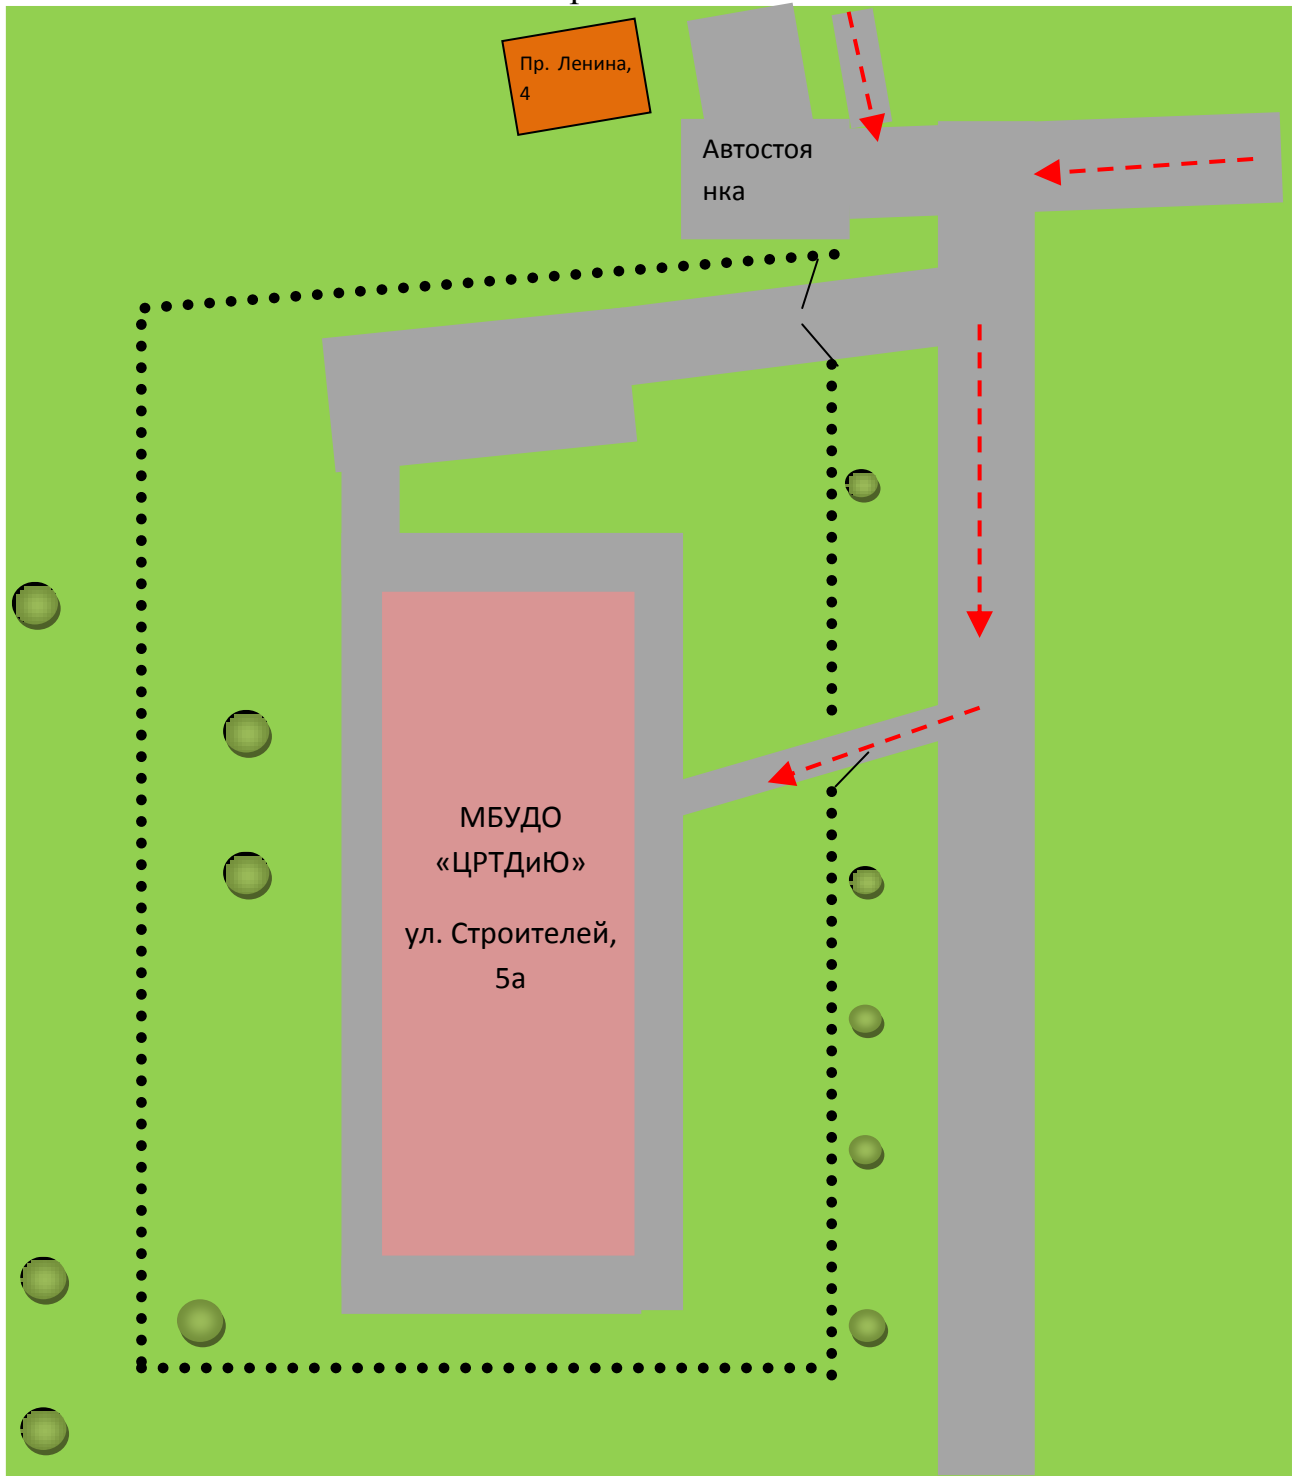


-  Проезжая часть
-  Тротуар
-  Жилая застройка
-  Пешеходный переход
-  Здание МБУДО «ЦРТДиЮ»

-  Ограда
-  Движение транспортных средств
-  Движение учащихся в МБУДО «ЦРТДиЮ»
-  Место повышенной опасности
-  Зеленая зона


1.2. Схема организации дорожного движения в непосредственной близости от МБУДО «ЦРТДиЮ», ул. Строителей, 5а с размещением соответствующих технических средств, маршруты движения детей и расположение парковочных мест



Условные обозначения:

- | | |
|---|---|
|  Дерево |  Здание МБУДО «ЦРТДиЮ» |
|  Ограда |  Тротуар |
|  Направление движение учащихся в МБУДО«ЦРТДиЮ» |  Жилые здания |
| |  Зеленая зона |

1.3. Маршруты движения организованных групп детей от МБУДО «ЦРТДиЮ» ул. Строителей, 5а к Центру культурного развития Березовского городского округа пр. Ленина, 20 и к центральной площади города

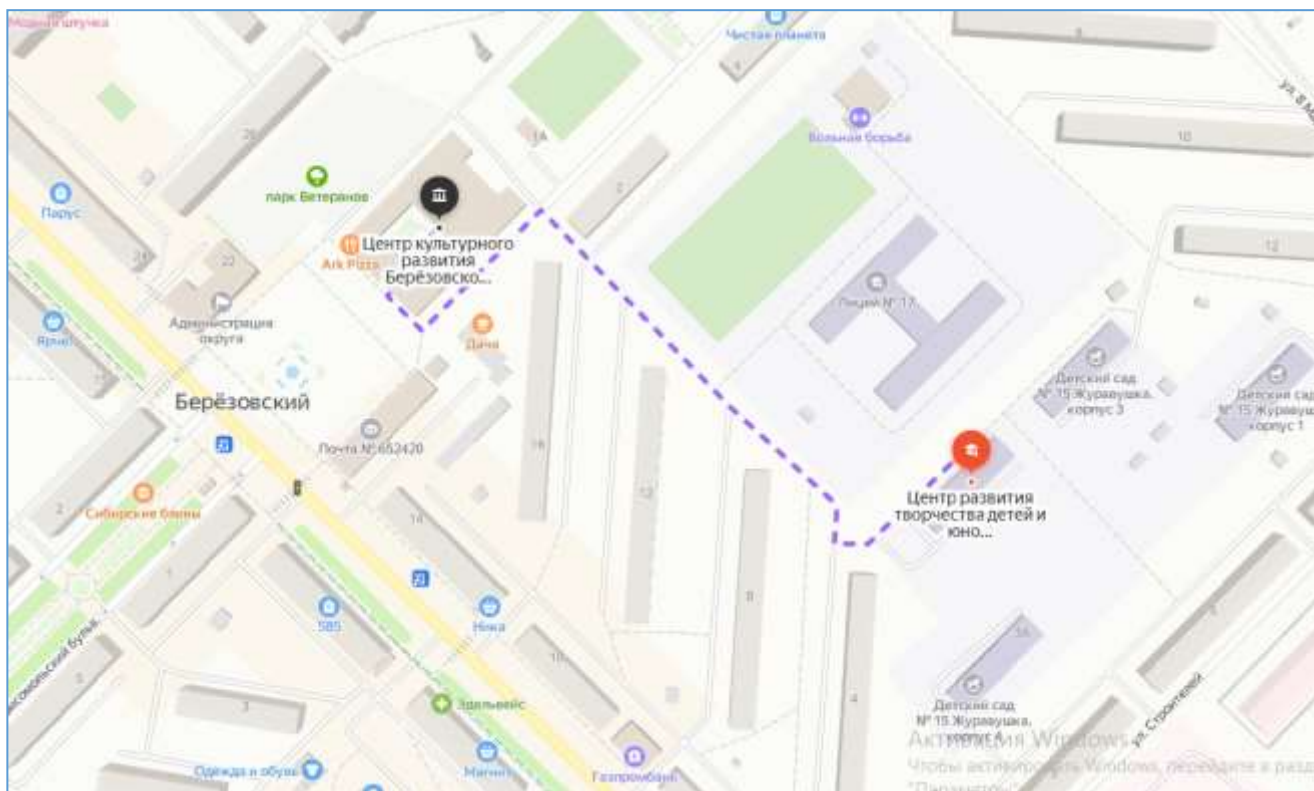


Условные обозначения

- здание МБУДО «ЦРТДиЮ», ул. Строителей, 5а
- Центр культурного развития Березовского городского округа, пр. Ленина, 20

— — — Безопасный маршрут движения детей

 Жилые и общественные здания

 Зеленая зона